PLANIMETRIA RETE DI RACCOLTA DELLE ACQUE METEORICHE STAZIONE ECOLOGICA E PARCHEGGIO — Scala 1:250

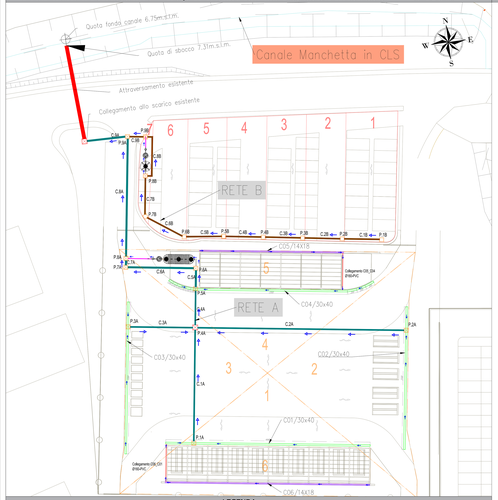

LEGENDA

- Canaletta a sezione rettangolare in c.a. 30x40 cm (Larghezza x Altezza)
- Tubazione in PVC, DN 125 mm.
- Rete_B
- Rete_A
- Direzione del flusso
- Canaletta a sezione trapezia in acciaio 14x18 cm (Larghezza x Altezza)
- Tubazione in PVC, DN 160 mm
- Attraversamento esistente: DN 800 mm
- Terreno esistente
- Fondo Canaletta

PROFILO LONGITUDINALE_CANALETTE STAZIONE ECOLOGICA — SCALA: 1:200

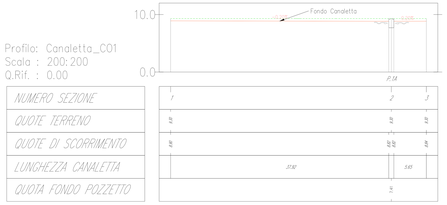

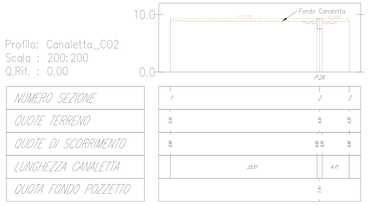

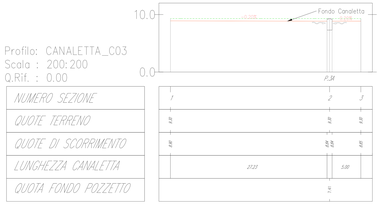

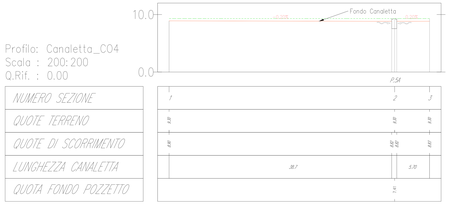

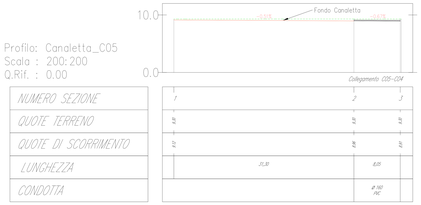

TABELLE INFORMATIVE_ RETE DI RACCOLTA ACQUE METEORICHE PARCHEGGIO E STAZIONE ECOLOGICA

Rete A – Tabella Condotte

C. Condotta	Tipo	Materiale	Diametro Nominale [mm]	Lunghezza [m]	Pendenza [‰]	Quota Scorrimento Iniziale [m s.l.m.]	Quota Scorrimento Finale [m s.l.m.]	Quota Fondo Iniziale [m s.l.m.]	Quota Fondo Finale [m s.l.m.]

RETE B – Tabella Condotte

C. Condotta	Tipo	Materiale	Diametro Nominale [mm]	Lunghezza [m]	Pendenza [‰]	Quota Scorrimento Iniziale [m s.l.m.]	Quota Scorrimento Finale [m s.l.m.]	Quota Fondo Iniziale [m s.l.m.]	Quota Fondo Finale [m s.l.m.]

Rete A – Tabella Pozzetti

C. Pozzetto	Posizione	Quota Fondo [m s.l.m.]	Collegamento in Condotta	Condotta Collegata	Tipo Connessione	Quota Sommità [m s.l.m.]	Modello

Rete B – Tabella Pozzetti

C. Pozzetto	Posizione	Quota Fondo [m s.l.m.]	Collegamento in Condotta	Condotta Collegata	Tipo Connessione	Quota Sommità [m s.l.m.]	Modello

Condotte scarico delle acque meteoriche provenienti dalle coperture della stazione ecologica– Tabella Condotte

C. Condotta	Tipo	Materiale	Diametro Nominale [mm]	Lunghezza [m]	Pendenza [‰]	Quota Scorrimento Iniziale [m s.l.m.]	Quota Scorrimento Finale [m s.l.m.]	Quota Fondo Iniziale [m s.l.m.]	Quota Fondo Finale [m s.l.m.]

PROFILO LONGITUDINALE- RETE DI RACCOLTA ACQUE METEORICHE RETE A (STAZIONE ECOLOGICA)-RETE B (PARCHEGGIO) — SCALA: 1:200

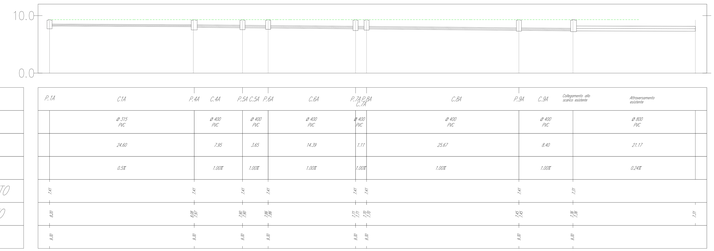
Profilo: RETE_A
Scala : 200:200
Q.Rif. : 0.00
10.0
0.0
NODO
CONDOTTA
LUNGHEZZA CONDOTTA
PENDENZA
QUOTA FONDO POZZETTO
QUOTA DI SCORRIMENTO
QUOTA TERRENO
P.1A
C.1A
P.4A
C.4A
P.5A
C.5A
P.6A
C.6A
P.7A
P.8A
C.8A
C.9A
P.9A
C.9A
Collegamento alle scarico esistente
Attraversamento esistente
Ø 400 PEC
14.36
1.70
23.47
8.40
21.17
0.52%
1.00%
0.00%
0.82
1.00
1.01
1.01
1.01